

**Střední uměleckoprůmyslová škola  
sklářská Valašské Meziříčí**

**Zašovská 100, 757 01 Valašské Meziříčí**


# Současný stav



# Současný stav



# Zákres do katastrální mapy

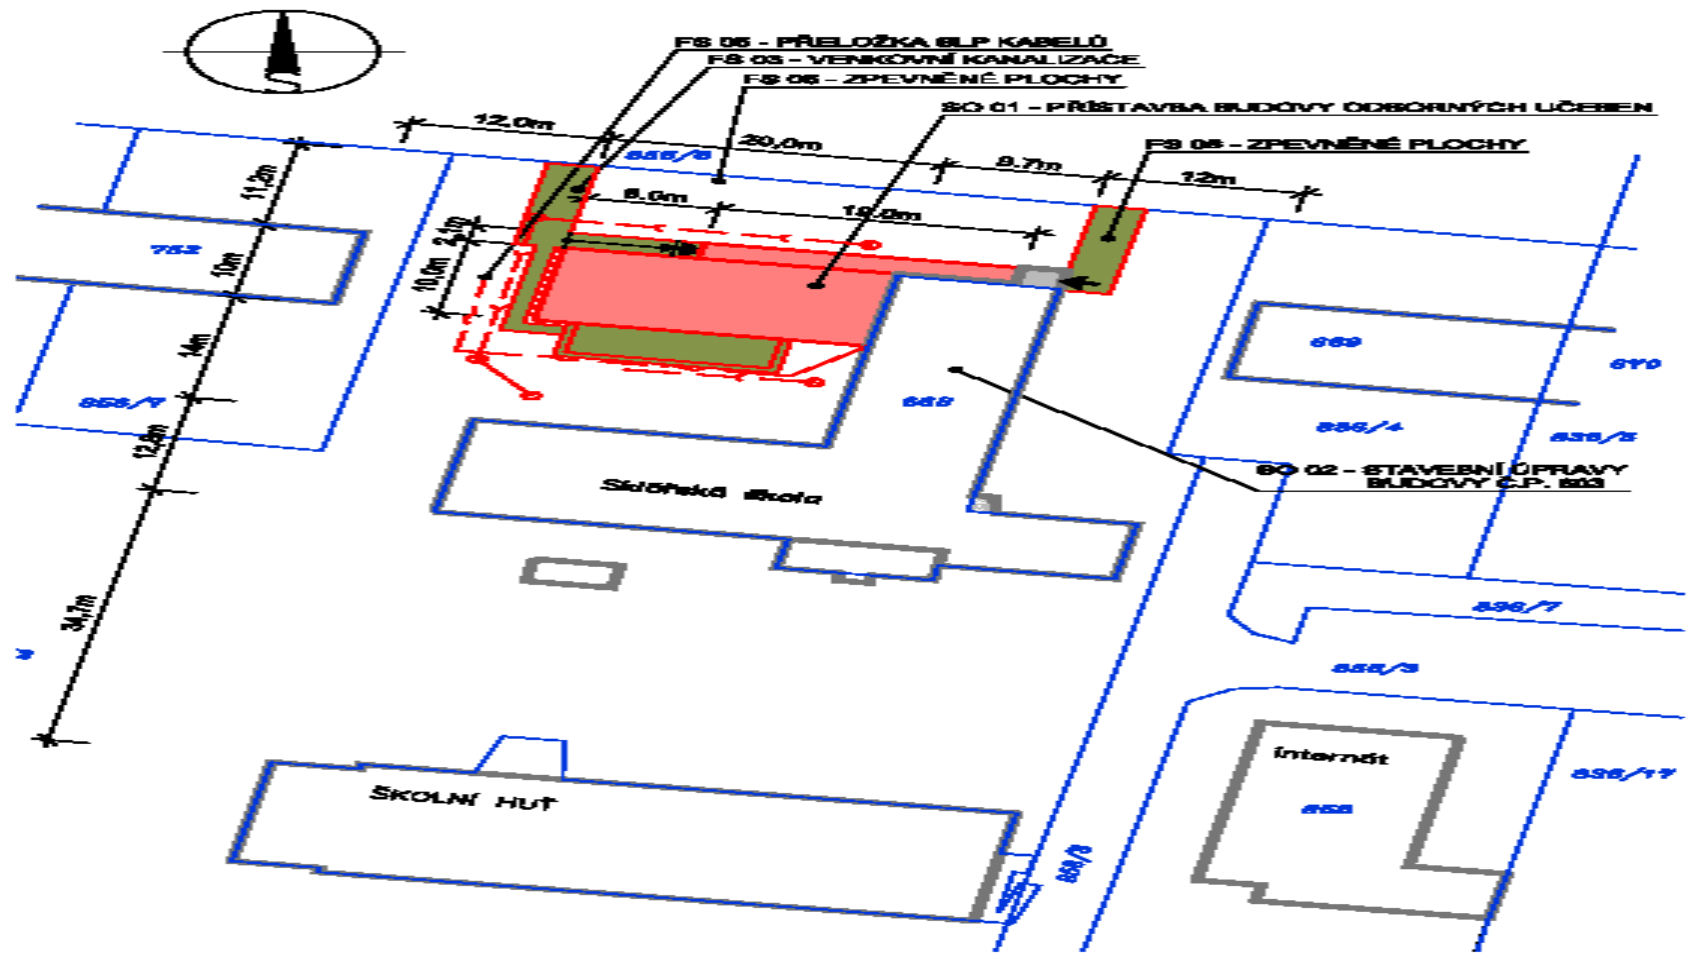


SUPŠS SKLÁŘSKÁ VALAŠSKÉ MEZIŘÍČI - PŘÍSTAVBA ODBORNÝCH UČEBEN A STAVEBNÍ ÚPRAVY BUDOVY č.p. 803  
SITULACE-ZÁKRES DO KATASTRÁLNÍ MAPY, MĚŘÍTKO 1:800  
VÝKRES ČÍSLO 1



# Púdorys – 2.NP

## PÚDORYS 2.NP

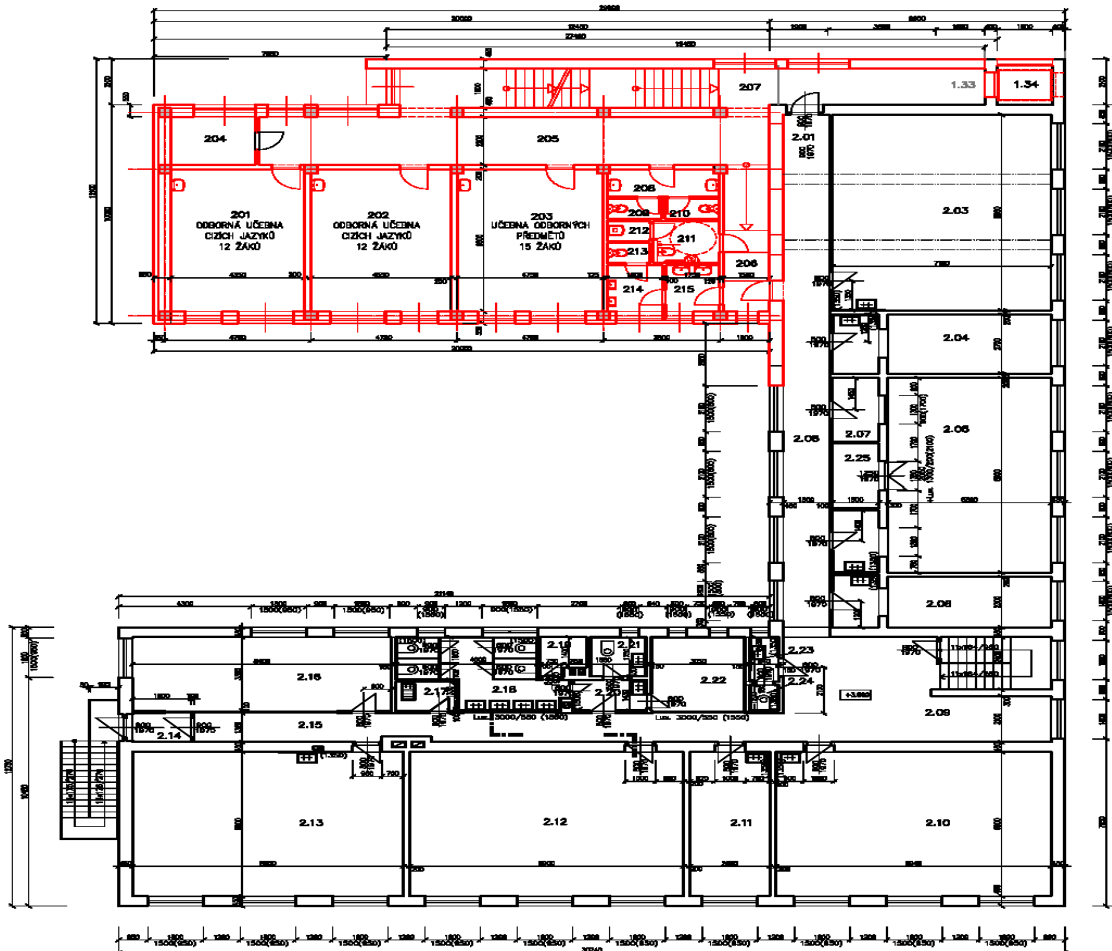

TABULKA MÍSTNOSTÍ–STÁVAJÍCÍ BUDOVA

ČÍSLO MÍSTNOSTI	M2	PODLAHY	STĚNY	POZNAMKA
2.01 ZÁDVEŘÍ	4.05	TERACCO	VÁP. OMÍTKA	
2.02 VÝTAH	3.25			
2.03 UČEBNA	63.20	PVC	VÁP. OMÍTKA	
2.04 KABINET	16.00	PVC	VÁP. OMÍTKA	
2.05 UČEBNA	55.00	PVC	VÁP. OMÍTKA	
2.06 KABINET	16.00	PVC	VÁP. OMÍTKA	
2.07 SKLAD	4.05	PVC	VÁP. OMÍTKA	
2.08 CHODBA	30.78	TERACCO	VÁP. OMÍTKA	
2.09 CHODBA	40.00	KERAM. DLAŽBA	VÁP. OMÍTKA	
2.10 UČEBNA	58.75	PVC	VÁP. OMÍTKA	
2.11 KABINET	17.15	PVC	VÁP. OMÍTKA	
2.12 UČEBNA	58.75	PVC	VÁP. OMÍTKA	
2.13 UČEBNA	58.00	PVC	VÁP. OMÍTKA	
2.14 ZÁDVEŘÍ	2.50	KERAM. DLAŽBA	VÁP. OMÍTKA	
2.18 CHODBA	25.00	KERAM. DLAŽBA	VÁP. OMÍTKA	
2.18 UČEBNA	28.40	PVC	VÁP. OMÍTKA	
2.17 OKLADOVÁ KOMORA	2.50	KERAM. DLAŽBA	VÁP. OMÍTKA	
2.18 WC	13.00	KERAM. DLAŽBA	KERAM. OBKLAD	
2.19 PŘÍPRAVA TUV	2.20	KERAM. DLAŽBA	KERAM. OBKLAD	
2.20 PŘEDSÍR	3.10	KERAM. DLAŽBA	KERAM. OBKLAD	
2.21 WC	3.30	KERAM. DLAŽBA	KERAM. OBKLAD	
2.22 SATNA	10.30	KERAM. DLAŽBA	KERAM. OBKLAD	
2.23 PŘEDSÍR	1.90	KERAM. DLAŽBA	KERAM. OBKLAD	
2.24 WC	1.20	KERAM. DLAŽBA	KERAM. OBKLAD	
2.25 SKLAD	3.90	PVC	VÁP. OMÍTKA	

TABULKA MÍSTNOSTÍ–PŘÍSTAVBA


ČÍSLO MÍSTNOSTI	m2
2.01 ODBORNÁ UČEBNA CIZÍCH JAZYKŮ	28,28
2.02 ODBORNÁ UČEBNA CIZÍCH JAZYKŮ	29,84
2.03 UČEBNA ODBORNÝCH PŘEDMETŮ	30,80
2.04 KABINET	5,05
2.05 CHODBA	38,50
2.06 CHODBA	10,00
2.07 SCHODIŠTĚ	33,70
2.08 PŘEDSÍR WC DÍVKY	4,50
2.09 WC DÍVKY	1,60
2.10 WC DÍVKY	1,60
2.11 WC UČITELŮ (MOBILNÍ)	4,10
2.12 OKLADOVÁ MÍSTNOST	1,28
2.13 WC HOŠI	1,28
2.14 WC HOŠI	3,70
2.15 PŘEDSÍR WC HOŠI	3,65



OBJEKT	SO 01 PŘÍSTAVBA BUDOVY ODBORNÝCH UČEBEN		ARCHIV: PŘÍSTAVBA_BUDOVY_ODBORNÝCH_UČEBEN
SOUHRN			FORMÁT: A4
NÁZEV VÝKRESU	PÚDORYS 2.NP		Č. VÝKRESU: 03
			MĚŘITVO: 1:100

# PŮDORYS – 3.NP

## PŮDORYS 3.NP

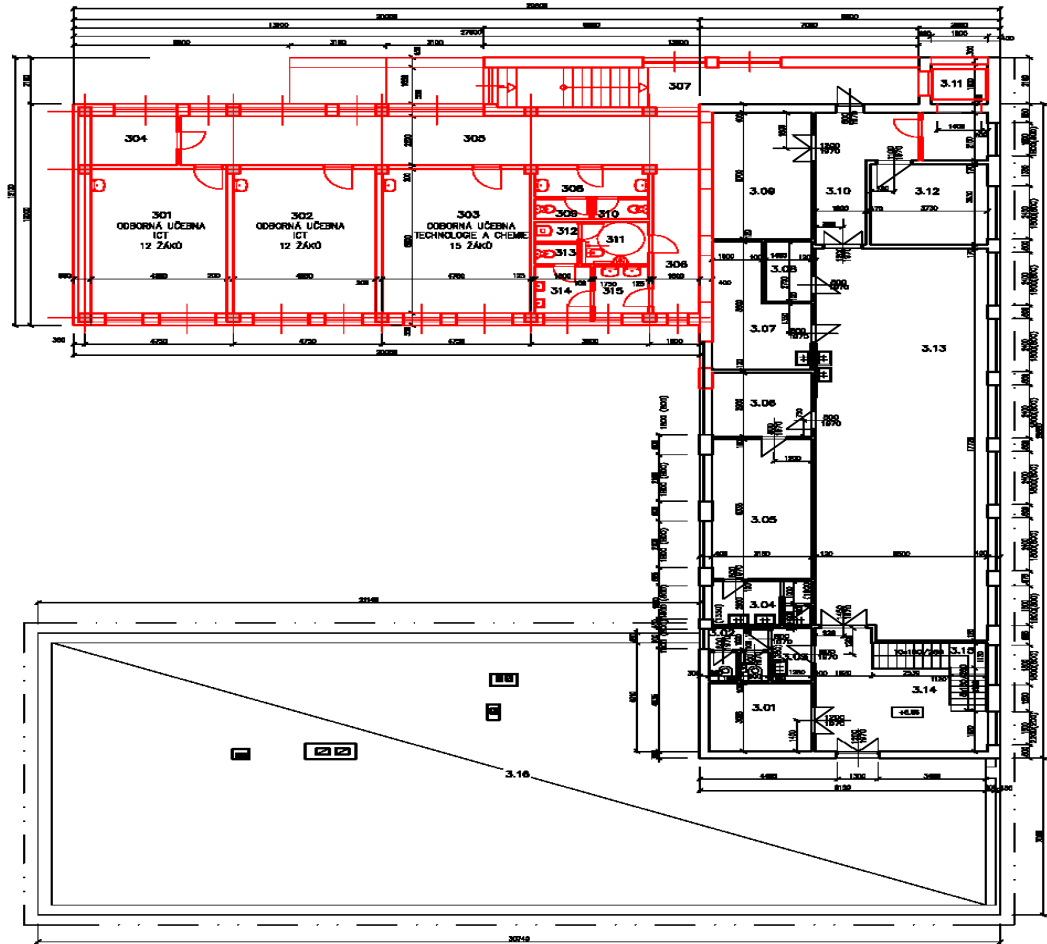


TABULKA MÍSTNOSTI–STÁVAJÍCÍ BUDOVA

ČÍSLO MÍSTNOSTI	M2	PODLAHY	STĚNY	POZNÁMKA
3.01 SKLAD	9,80	PVC	VÁP. OMÍTKA	
3.02 WC	4,15	KERAM. DLAŽBA	VÁP. OMÍTKA	
3.03 PŘEDSÍR	3,70	KERAM. DLAŽBA	VÁP. OMÍTKA	
3.04 UMÝVÁRNA	6,00	KERAM. DLAŽBA	KERAM. OBLAD	
3.05 ŠATNA	20,00	PVC	VÁP. OMÍTKA	
3.06 DENNÍ MÍSTNOST	9,20	PVC	VÁP. OMÍTKA	
3.07 MÍSTNOST MISTRA	14,00	PVC	VÁP. OMÍTKA	
3.08 MICHÁRNA RAREV	3,80	KERAM. DLAŽBA	VÁP. OMÍTKA	
3.09 VYPALOVACÍ PECE	18,10	PVC	VÁP. OMÍTKA	
3.10 CHODBA	20,00	PVC	VÁP. OMÍTKA	
3.11 VÝTAH	3,25		VÁP. OMÍTKA	
3.12 STROJOVNA VZT	9,20	BETON	VÁP. OMÍTKA	
3.13 UČEBNA	89,10	PVC	VÁP. OMÍTKA	
3.14 CHODBA	20,80	PVC	VÁP. OMÍTKA	
3.15 SCHODIŠTĚ	8,10	PVC	VÁP. OMÍTKA	
3.16 PŮDA	300,0	GHELNÁ DLAŽBA	STŘECHA	

TABULKA MÍSTNOSTI–PŘÍSTAVBA

ČÍSLO MÍSTNOSTI	M2
301 ODBORNÁ UČEBNA ICT	28,28
302 ODBORNÁ UČEBNA ICT	29,54
303 ODBORNÁ UČEBNA TECHNOLOGIE A CHEMIE	30,80
304 KABINE I	8,95
305 CHODBA	38,80
306 CHODBA	10,00
307 SCHODIŠTĚ	33,70
308 PŘEDSÍR WC DÍVKY	4,50
309 WC DÍVKY	1,80
310 WC DÍVKY	1,80
311 WC UČITELŮ (MOBILNÍ)	4,10
312 OKLIDOVÁ MÍSTNOST	1,26
313 WC HOŠI	1,26
314 WC HOŠI	3,70
315 PŘEDSÍR WC HOŠI	3,66



VÝKONOVATEL	PŘEJÍMÁ	VEDOUcí PRŮJEKTU	ZPROJEKTOVATEL
INŽENÝR ARCE	SÚPĚ školské Válešské Meziříčí - přístavba odborných učeben a stavební úpravy budovy č. p. 603.		FORMÁT: 846
OBEDNATEL	SO 01 PŘÍSTAVBA BUDOVY ODBORNÝCH UČEBEN		Č. VÝKRESU: 04
INŽENÝR VÝKRESU	PŮDORYS 3.NP		ČÍSLO: 1:100

# OBJEMOVÁ STUDIE A NÁVRH ARCHITEKTONICKÉHO ŘEŠENÍ STAVBY

